



間取り図で見る、小泉モデルハウスの暮らしやすさ

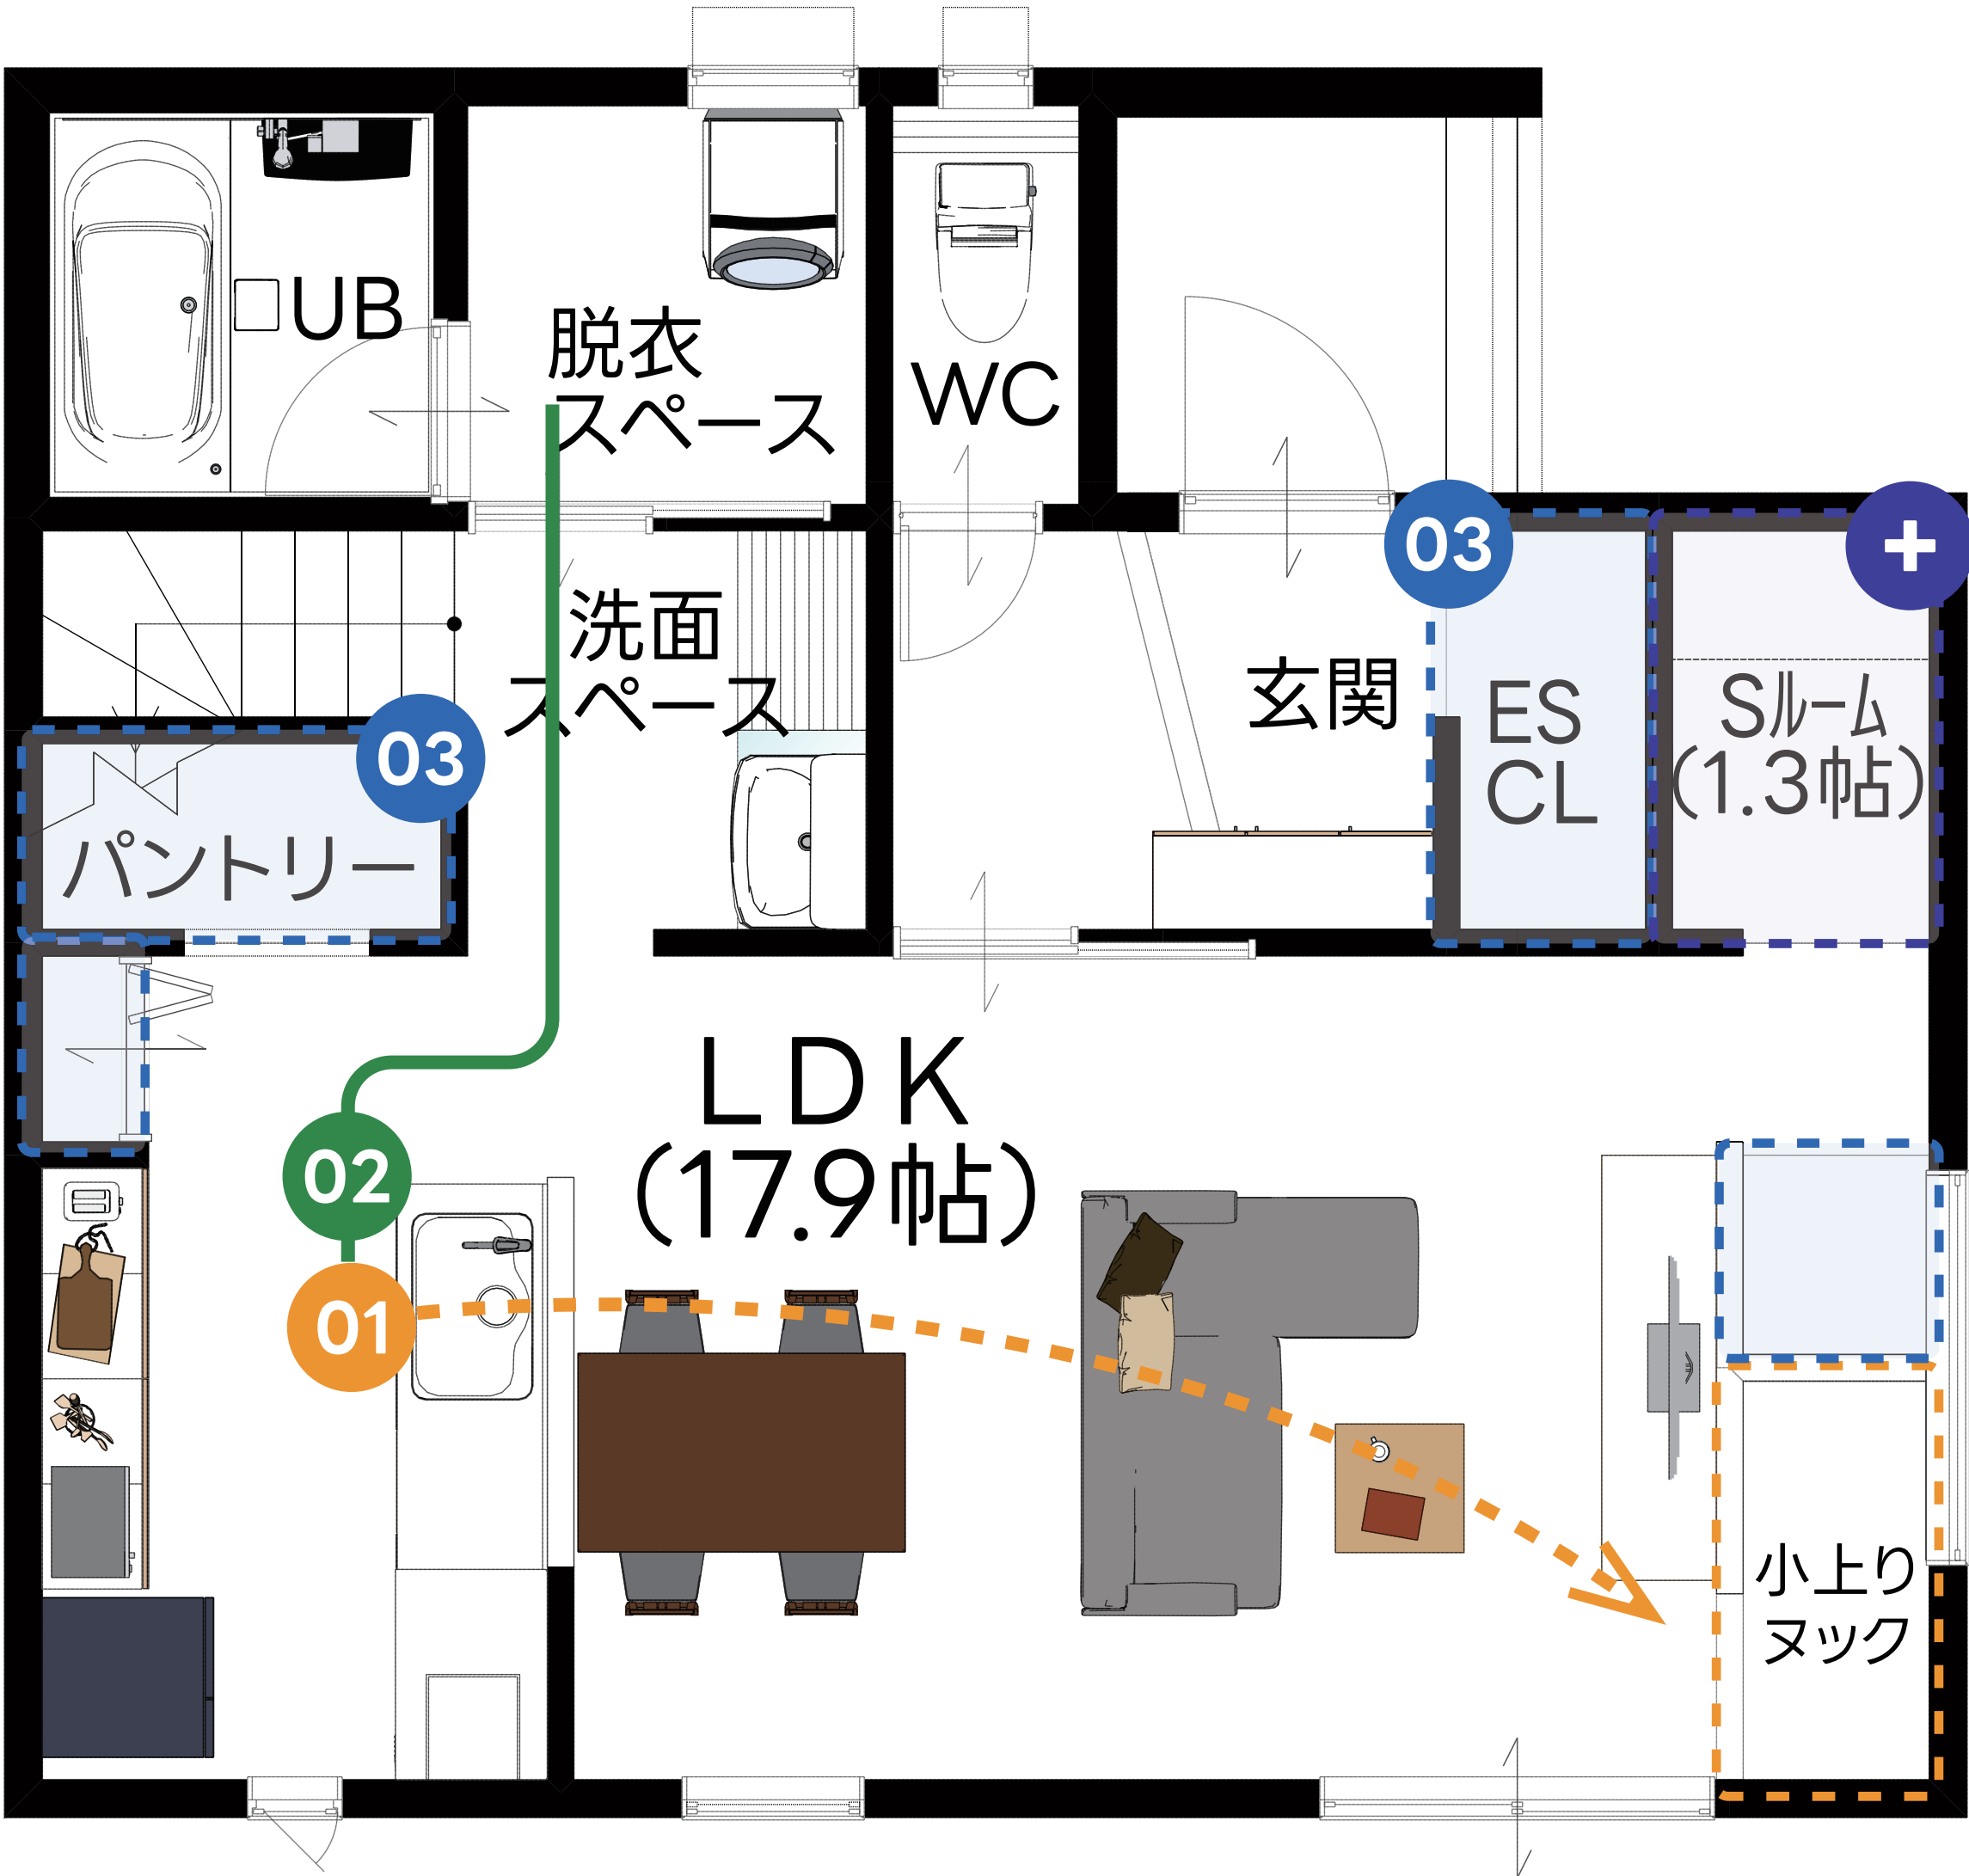

+ もうひとつの見どころ
書斎として使える1.3帖のサービスルーム

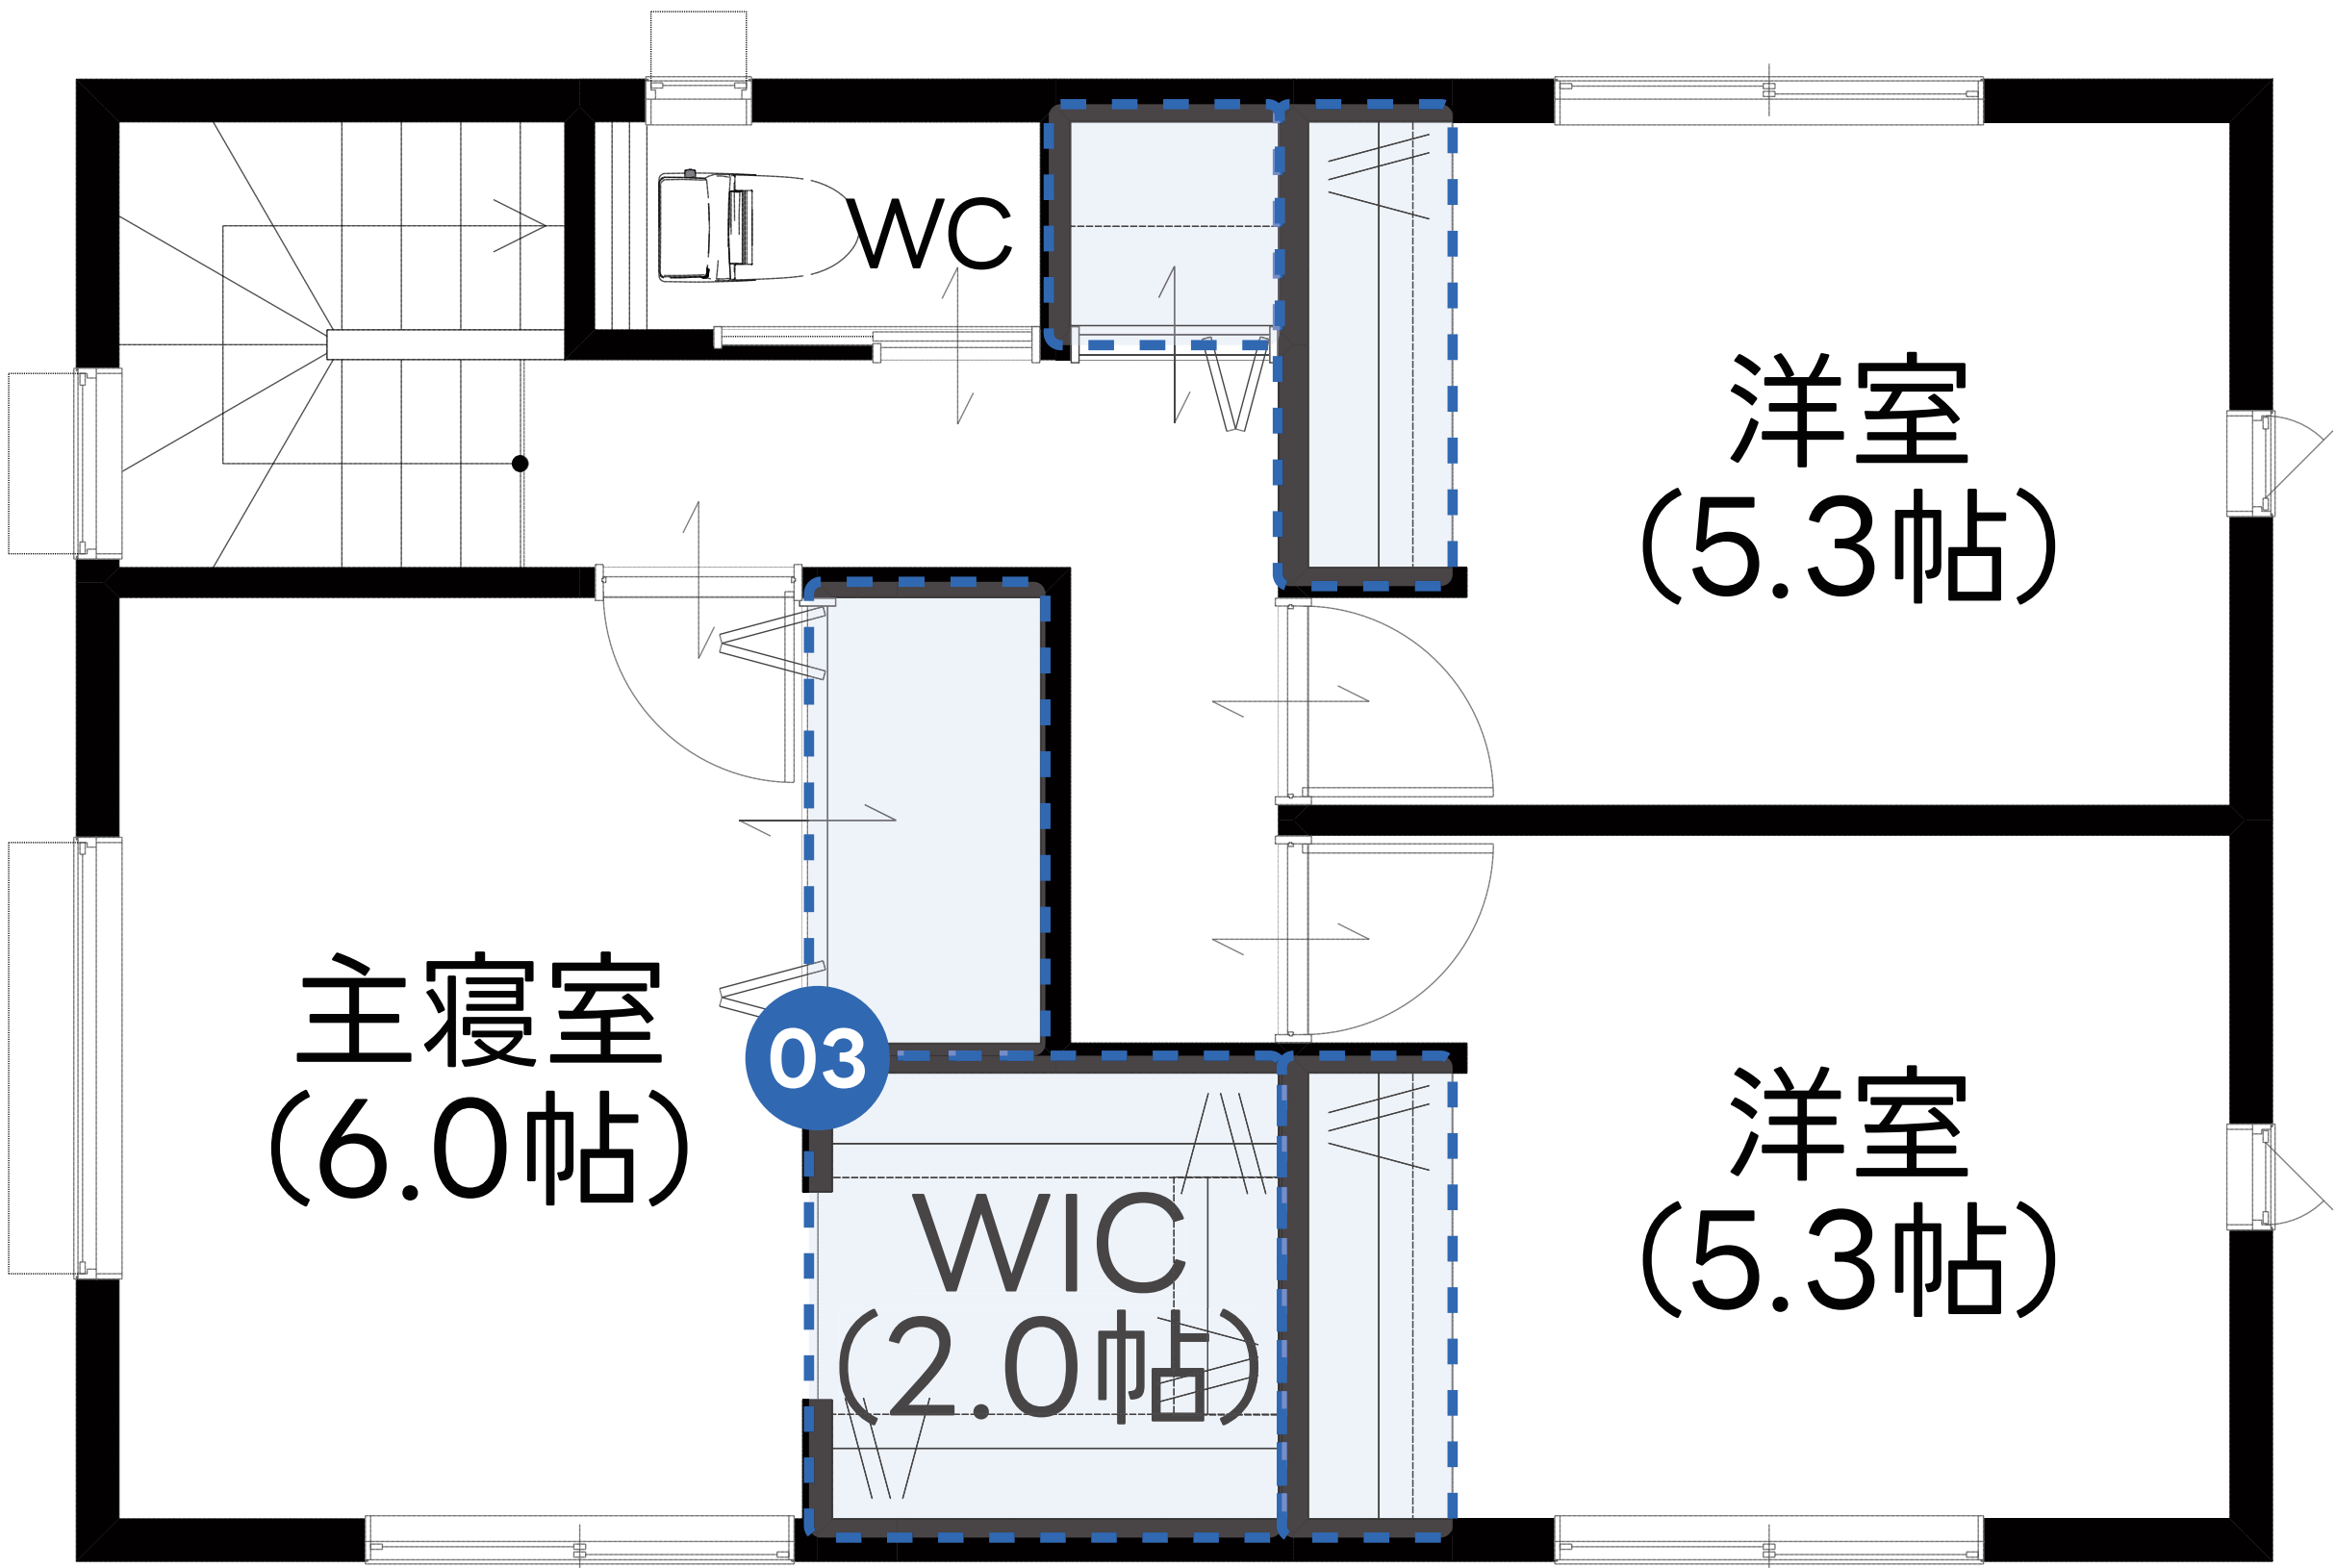

01 LDKの見通し・ヌック
キッチンからリビング方向へ視線が通る

02 水まわりへの家事動線
キッチン・洗面・脱衣・浴室を近くに配置

03 使う場所の近くに収納
パントリー・エントランス収納・WIC・居室収納

PLAN DATA 3LDK+S

1階床面積/52.99㎡(16.00坪) 2階床面積/44.71㎡(13.50坪)
延床面積/97.70㎡(29.50坪) 施工面積/101.02㎡(30.50坪) 敷地面積/171.43㎡(51.85坪)